
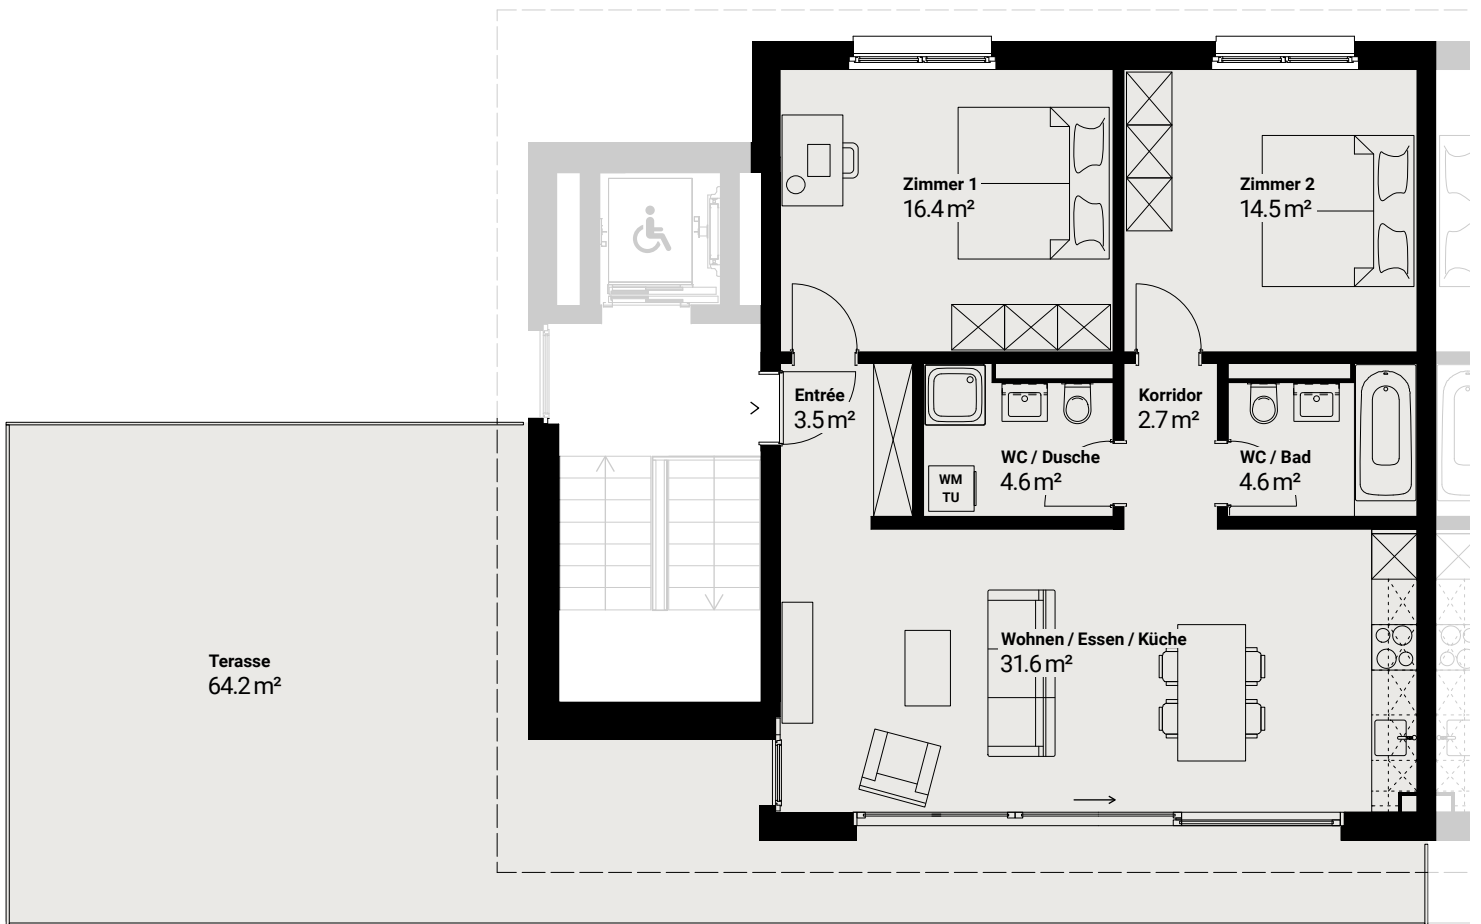


## 3½-Zimmer-Wohnung

Breitestrasse 56d | Reinach

Etage 3.0G	Wohnungs-Nr. 3.01	Haus A
Nettowohnfläche 78 m <sup>2</sup>	Terrasse 64.2 m <sup>2</sup>	Keller 5.3 m <sup>2</sup>

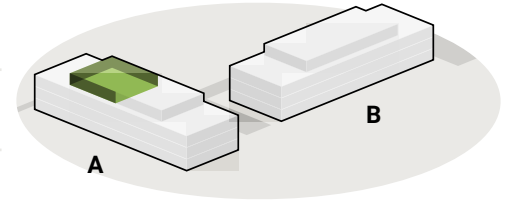

### Fragen oder jetzt bewerben?

T 041 926 70 50  
centroverde@redinvest.ch  
www.centroverde-reinach.ch

Masstab  
1:100



Massverschiebungen, Änderungen und Korrekturen bleiben vorbehalten.  
Massgebend für die Ausführung und Konstruktion sind die definitiven Ausführungspläne.