
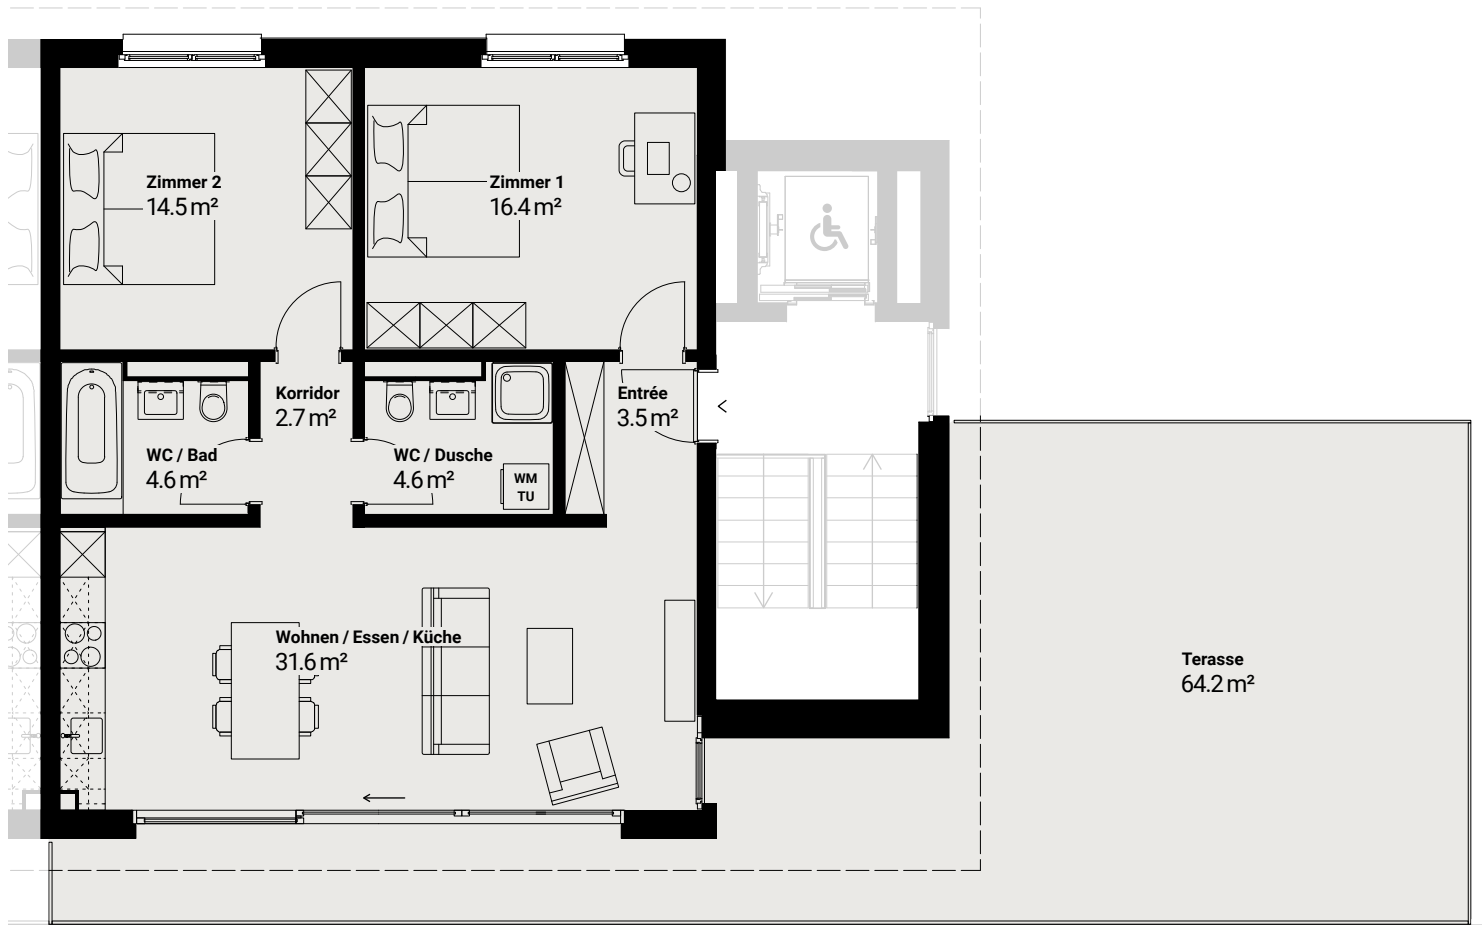


## 3½-Zimmer-Wohnung

Breitestrasse 56c | Reinach

Etage 3.0G	Wohnungs-Nr. 3.02	Haus A
Nettowohnfläche 78 m <sup>2</sup>	Terrasse 64.2 m <sup>2</sup>	Keller 4.8 m <sup>2</sup>

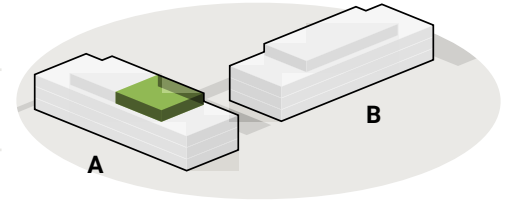

### Fragen oder jetzt bewerben?

T 041 926 70 50  
centroverde@redinvest.ch  
www.centroverde-reinach.ch



Massverschiebungen, Änderungen und Korrekturen bleiben vorbehalten.  
Massgebend für die Ausführung und Konstruktion sind die definitiven Ausführungspläne.