
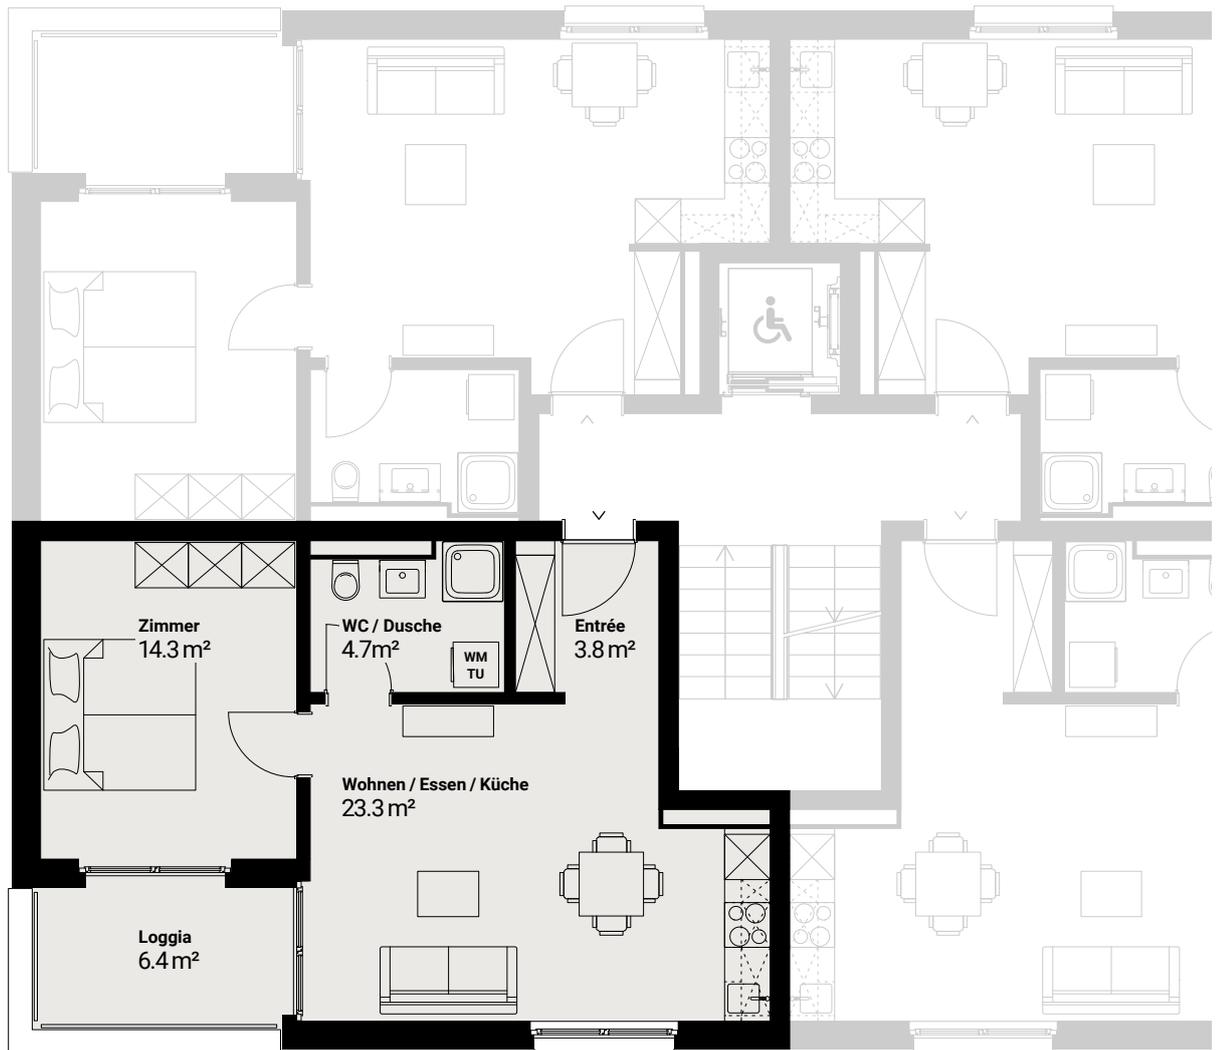


2½-Zimmer-Wohnung

Breitestrasse 56d | Reinach

Etage 2.0G	Wohnungs-Nr. 2.02	Haus A
Nettowohnfläche 46 m ²	Loggia 6.4 m ²	Keller 4.6 m ²

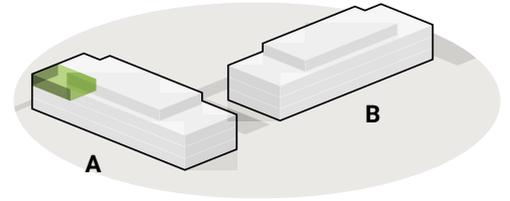

Fragen oder jetzt bewerben?

T 041 926 70 50
centroverde@redinvest.ch
www.centroverde-reinach.ch



Massstab
1:100
Massverschiebungen, Änderungen und Korrekturen bleiben vorbehalten.
Massgebend für die Ausführung und Konstruktion sind die definitiven Ausführungspläne.