
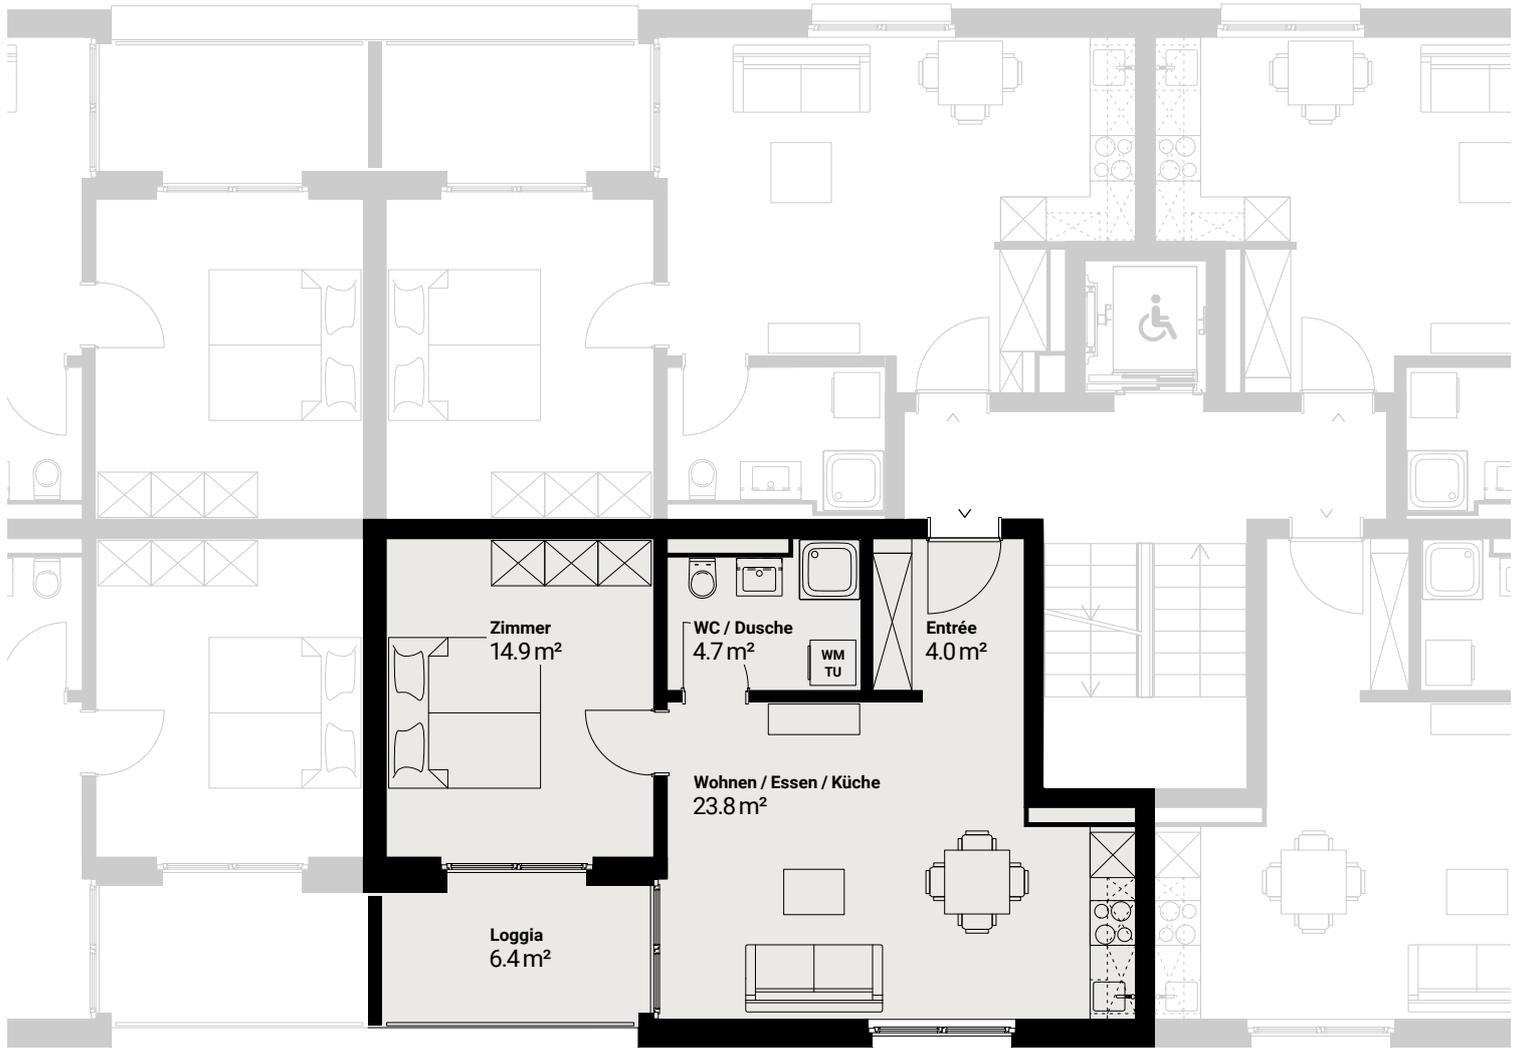


## 2½-Zimmer-Wohnung

Breitestrasse 56c | Reinach

<b>Etage</b> 2.0G	<b>Wohnungs-Nr.</b> 2.08	<b>Haus</b> A
<b>Nettowohnfläche</b> 47 m <sup>2</sup>	<b>Loggia</b> 6.4 m <sup>2</sup>	<b>Keller</b> 4.7 m <sup>2</sup>

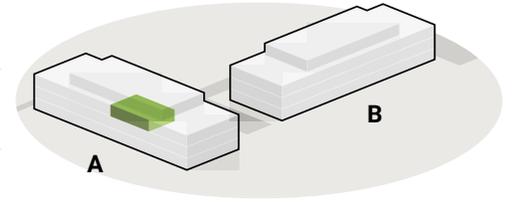

### Fragen oder jetzt bewerben?

T 041 926 70 50  
centroverde@redinvest.ch  
www.centroverde-reinach.ch



Massverschiebungen, Änderungen und Korrekturen bleiben vorbehalten.  
Massgebend für die Ausführung und Konstruktion sind die definitiven Ausführungspläne.