
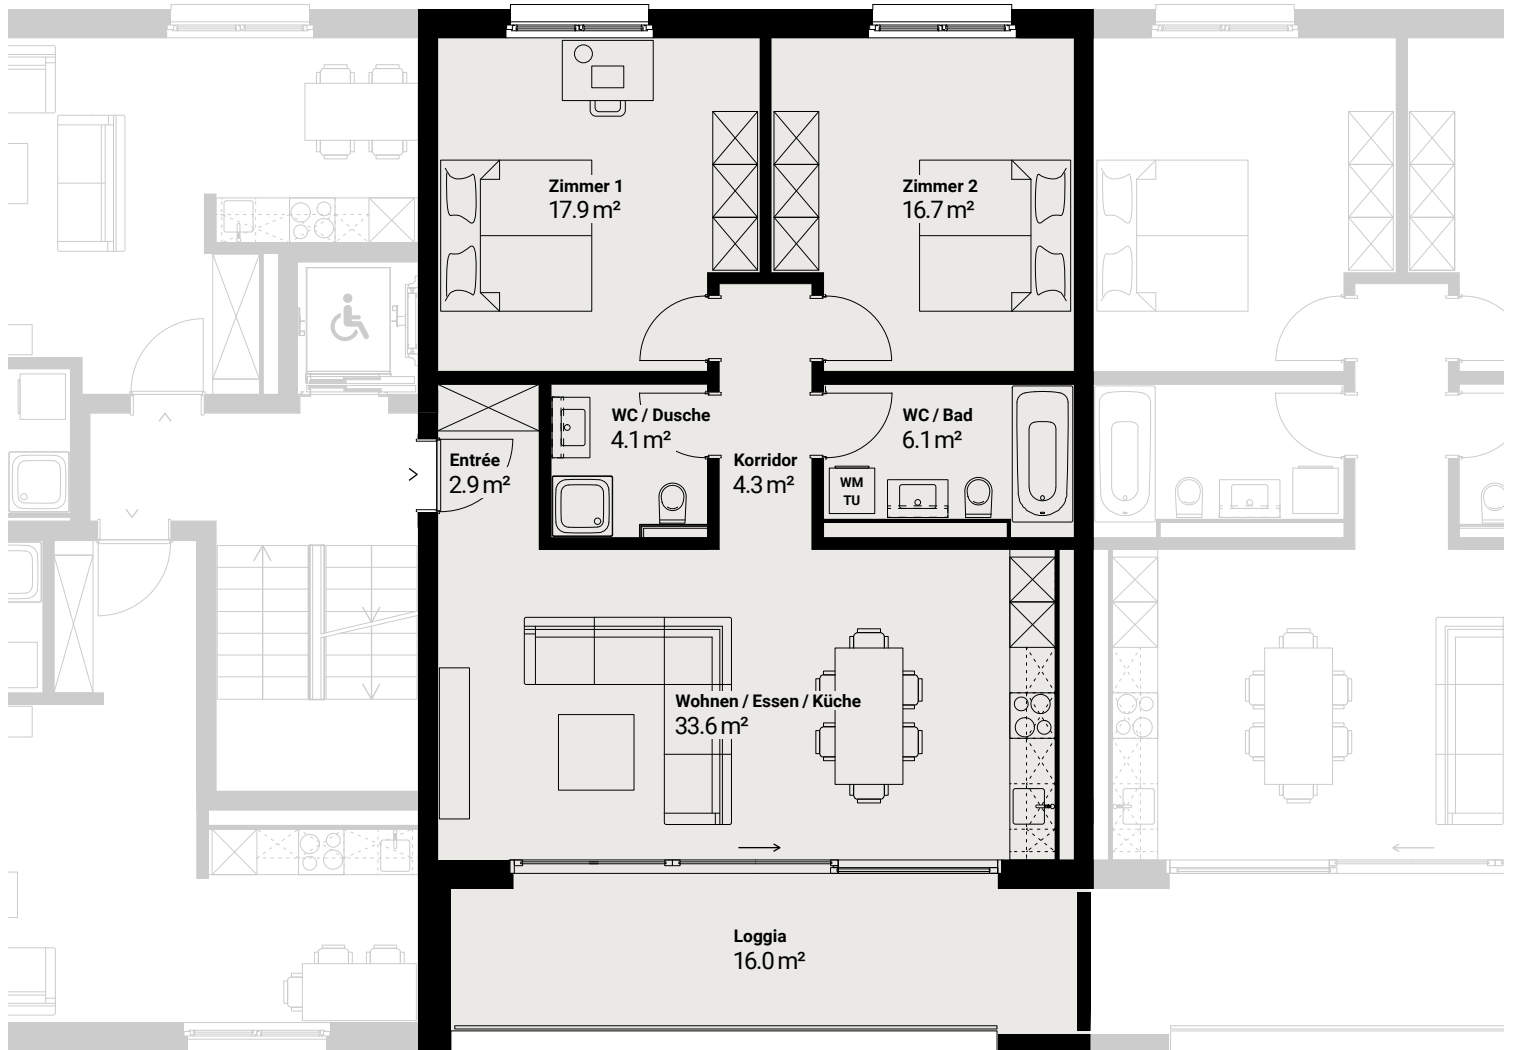


## 3½-Zimmer-Wohnung

Breitestrasse 56b | Reinach

Etage 2.0G	Wohnungs-Nr. 2.03	Haus B
Nettowohnfläche 86 m <sup>2</sup>	Loggia 16 m <sup>2</sup>	Keller 4.2 m <sup>2</sup>

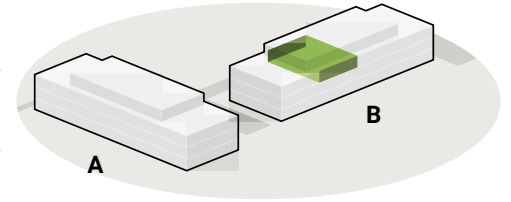

### Fragen oder jetzt bewerben?

T 041 926 70 50  
centroverde@redinvest.ch  
www.centroverde-reinach.ch

Massstab  
1:100

Massverschiebungen, Änderungen und Korrekturen bleiben vorbehalten.  
Massgebend für die Ausführung und Konstruktion sind die definitiven Ausführungspläne.

