
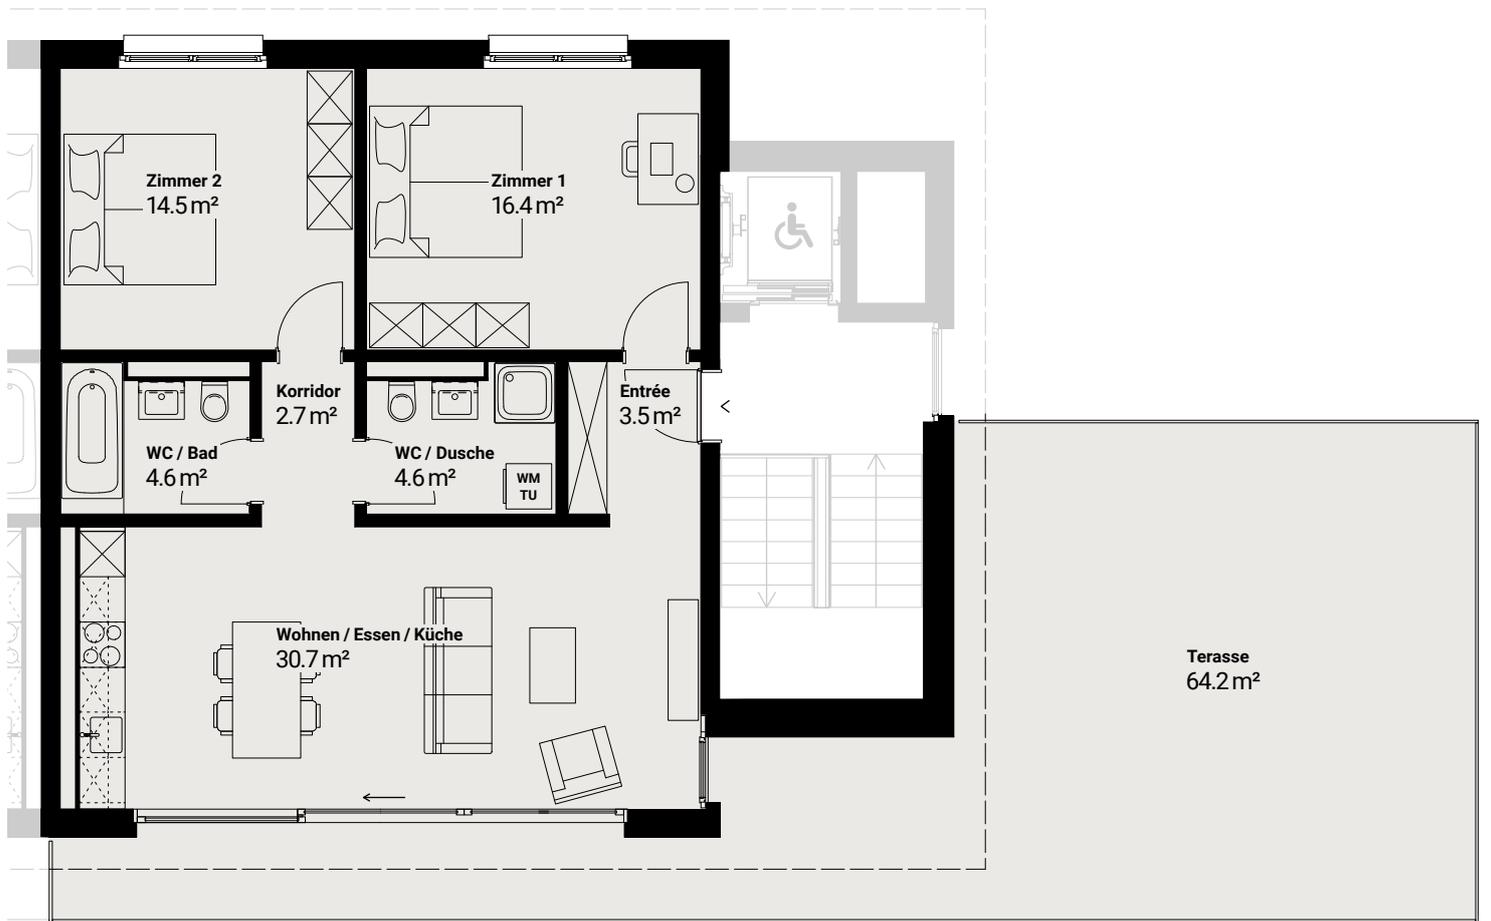


3½-Zimmer-Wohnung

Breitestrasse 56a | Reinach

Etage 3.0G	Wohnungs-Nr. 3.02	Haus B
Nettowohnfläche 77 m ²	Terrasse 64.2 m ²	Keller 6.3 m ²

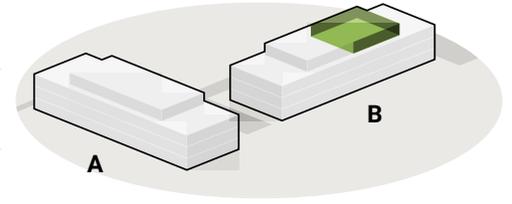

Fragen oder jetzt bewerben?

T 041 926 70 50
centroverde@redinvest.ch
www.centroverde-reinach.ch

Masstab 1:100



Massverschiebungen, Änderungen und Korrekturen bleiben vorbehalten.
Massgebend für die Ausführung und Konstruktion sind die definitiven Ausführungspläne.